




ESTRATTO DI MAPPA CATASTALE CON INDICAZIONE DELLE RETI ACQUE REFLUE E METEORICHE PER CUI SI CHIEDE LA SERVITU' SU SUOLO PUBBLICO

**ALLEGATO ALLA DELIBERA DI C.C./G.C**

N. 18 DEL 13.03.2017  
 IL PRESIDENTE IL SEGRETARIO COMUNALE

A  
*[Handwritten signature]*

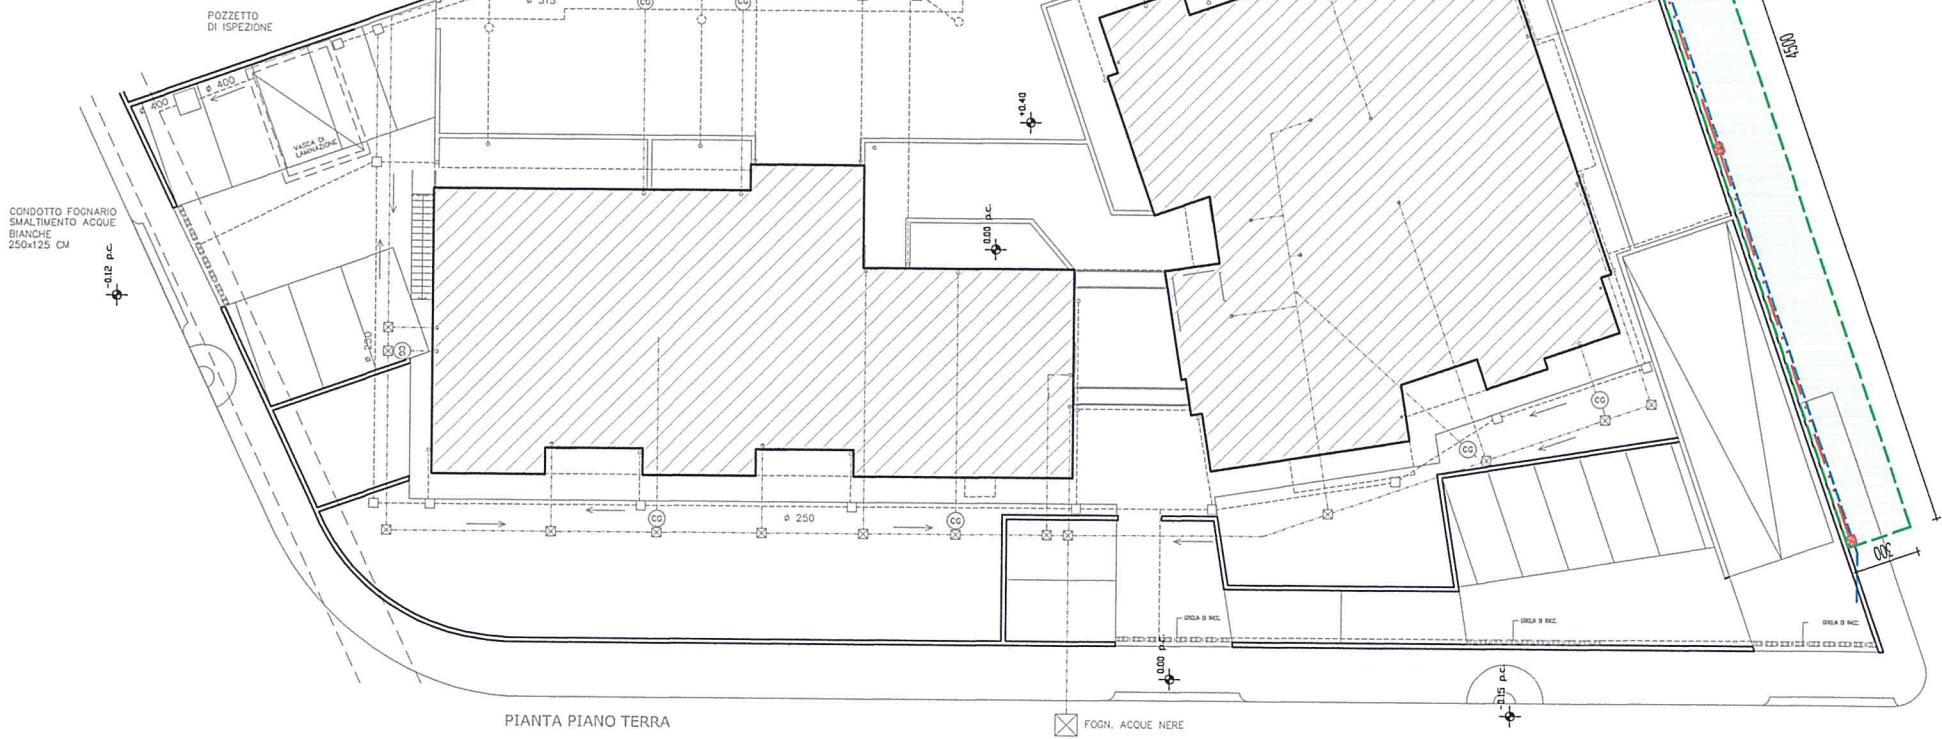

PIANTA PIANO TERRA

**LEGENDA:**

- POZZETTO ACQUE NERE CON TAPPO PER ISPEZIONE PER I QUALI SI CHIEDE LA SERVITU' SU SUOLO PUBBLICO
- LINEA ACQUE REFLUE DOMESTICHE PER LA QUALE SI CHIEDE LA SERVITU' SU SUOLO PUBBLICO - SOVRAPPONTA ALLA LINEA ACQUE METEORICHE
- LINEA ACQUE METEORICHE PER LA QUALE SI CHIEDE LA SERVITU' SU SUOLO PUBBLICO - SOTTOPOSTE ALLA LINEA ACQUE REFLUE DOMESTICHE
- INDIVIDUAZIONE DELL'AREA OGGETTO DI SERVITU' SU SUOLO PUBBLICO